


OBJETIVOS A SER ALCANZADOS

EXTENSIÓN GIRARDOT




EL OBJETIVO PRINCIPAL DEL PROYECTO ES CREAR UN AMBIENTE AMPLIO Y ACOGEDOR, ESPECIALMENTE DISEÑADO PARA EL DESARROLLO INFANTIL. EN LA PLANTA BAJA, SE DESTINARÁ UN ESPACIO PARA ACTIVIDADES DE APRENDIZAJE Y DINÁMICAS QUE INVOLUCREN A LOS NIÑOS. ADEMÁS, HABRÁ UNA COCINA TOTALMENTE EQUIPADA Y UN COMEDOR PARA PROPORCIONAR COMIDAS ADECUADAS Y MOMENTOS DE CONVIVENCIA. EN EL PRIMER PISO, SE RESERVARÁ UNA SUITE PARA EL VIGILANTE, GARANTIZANDO LA SEGURIDAD Y VIGILANCIA DEL LUGAR. TAMBIÉN CONTAREMOS CON UNA COCINA ADICIONAL Y UN TALLER VERSÁTIL, QUE PODRÁ SERVIR COMO APOYO PARA DIVERSAS ACTIVIDADES.

INFORMACIONES TÉCNICAS

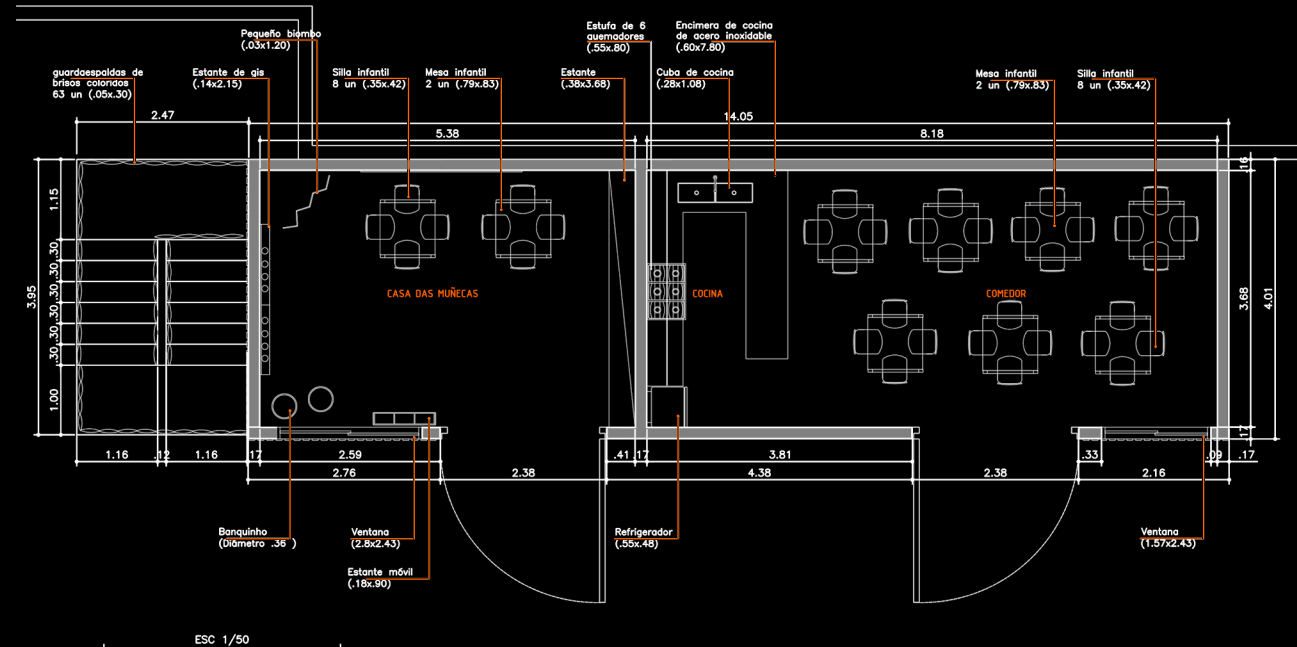

PLANTA BAJA.

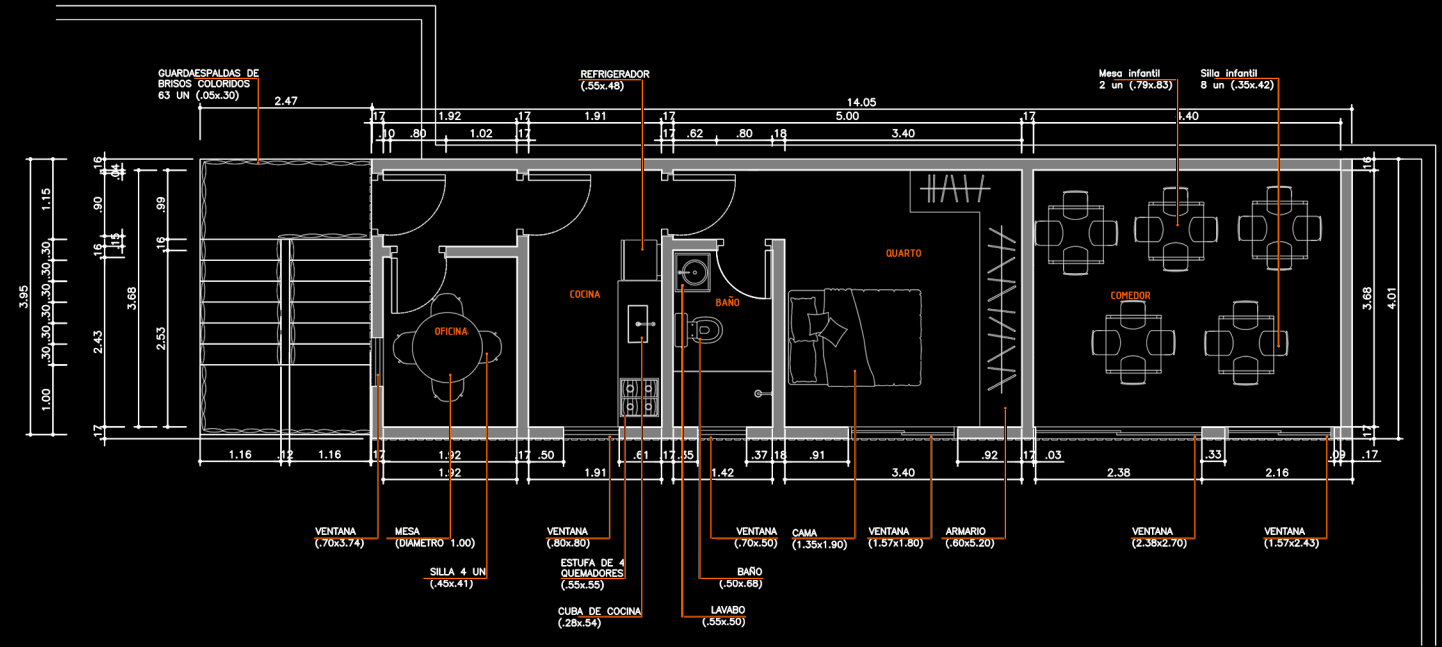

PRIMER PISO.



CORTE LONGITUDINAL.



APOYO A LA COMUNIDAD



DIVERSIÓN



EDUCACIÓN DE CALIDAD



EXPLORAR LA CREATIVIDAD



REDUCCIÓN DE LA DESIGUALDAD



CONVIDADOS

